MĚSTSKÝ ÚŘAD Třeboň

ODBOR DOPRAVY
tel: +420 384 342 159, datová schránka: 4cbbvj4
email: vaclav.peroutka@mesto-trebon.cz

Palackého nám. 46/II
379 01 Třeboň
Česká republika

IČ: 00247618
DIČ: CZ00247618
www.mesto-trebon.cz

METRP00EY0C5

Spis zn.: METR S 2898/2026 OD
Ze dne 25.05.2026
Naše č.j.: METR 9747/2026 - PeVa

Vyřizuje: ing. Peroutka V.
Datum: 27.05.2026

VEŘEJNÁ VYHLÁŠKA

Opatření obecné povahy

Stanovení přechodné úpravy provozu na silnicích II. a III. třídy

Městský úřad Třeboň, odbor dopravy, jako věcně a místně příslušný správní orgán podle § 77 odst. 1 písm. c) zákona č. 361/2000 Sb., o provozu na pozemních komunikacích, ve znění pozdějších předpisů (dále jen „zákon o provozu na pozemních komunikacích"), po předchozím písemném vyjádření Policie ČR, Krajského ředitelství policie Jč. kraje, dopravního inspektorátu Jindřichův Hradec ze dne 09.02.2026 pod č.j. KRPC-21297-2/ČJ-2026-020306, STANOVUJE

žadateli:

společnosti SETERM CB a.s., se sídlem Hrdějovice 544, 37010 Hrdějovice, IČ 26031949,

přechodnou úpravu provozu na silnicích III/15015; III/1508 a III/1502 v k.ú. Rapšach, Klikov a Tušť, pro stanovení objízdné trasy pro úplnou uzavírku části silnice III/15015 a III/1502 z důvodu zajištění bezpečnosti a plynulosti provozu pro provedení překládky vedení NN na mostě přes Dračici v obci Františkov (ev. č. III/1502- 7) ve dnech od 24.06.2026 do 25.06.2026 za těchto podmínek:

1/ Přechodná úprava provozu bude vyznačena ve smyslu předloženého návrhu dopravně inženýrského opatření, který je nedílnou přílohou tohoto stanovení.
2/ Svislé dopravní značky musí být provedeny v základní velikosti a v reflexní úpravě a musí být umístěny tak, aby byly včas viditelné těmi účastníky silničního provozu, pro které jsou určeny, a to v souladu s Technickými podmínkami TP 66 – Zásady pro přechodné dopravní značení na pozemních komunikacích a v souladu s Technickými podmínkami TP 143 – Systém hodnocení přenosných svislých dopravních značek.
3/ Dopravní inspektorát požaduje:
- Dopravně inženýrské opatření realizovat v souladu s navrženým návrhem.
- Dopravně inženýrské opatření realizovat zejména v souladu s TP 65 a TP 66.
- Dopravně inženýrské opatření realizovat v koordinaci a s ohledem na případná dopravní opatření/omezení v dotčeném území.
- Dopravní omezeni aplikovat v nezbytné nutném rozsahu a po nezbytně nutnou dobu (zbytnost úplné uzavírky při technologiích stavebních prací umožňujících průjezd vozidel)
- Stávající DZ, které by bylo v rozporu s navrženou přechodnou úpravou provozu, vhodným způsobem zneplatnit.
-Objízdná trasa musí odpovídat zejména šířkovým, hmotnostním a délkovým parametrům vozidel, které ji budou užívat.
4/ Přenosné svislé dopravní značení bude umístěno na červenobíle pruhovaných sloupcích a musí být zabezpečeno proti pootočení. Spodní hrana svislé dopravní značky musí být ve výšce min. 60 cm nad vozovkou, její nejbližší musí být umístěna minimálně 50 cm od zpevněného kraje komunikace (výjimečně v obci 30 cm) a maximálně 200 cm.
5/ Po skončení uzavírky části úseku silnice III/15015 a III/1502, bude přechodné dopravní značení neprodleně odstraněno.

Odůvodnění:

Zdejší silniční správní úřad příslušný podle zákona o provozu na pozemních komunikací, obdržel dne 25.05.2026 žádost společnosti SETERM CB a.s., se sídlem Hrdějovice 544, 37010 Hrdějovice, IČ 26031949 o stanovení přechodné úpravy provozu na silnicích III/15015; II/1508 a III/1502 v k.ú. Rapšach, Klikov a Tušť, z důvodu zajištění bezpečnosti a plynulosti provozu pro úplnou uzavírku části silnice III/15015 a III/1502 z důvodu zajištění bezpečnosti a plynulosti provozu pro provedení překládky vedení na mostě přes Dračici v obci Františkov (ev. č. III/1502- 7) ve dnech od 24.06.2026 do 25.06.2026. K žádosti byly přiloženy situace s navrženým přechodným dopravním značením a souhlasné vyjádření dotčeného orgánu, Policie ČR, dopravního inspektorátu Jindřichův Hradec majetkového správce silnic II. a III. třídy SÚS J. Hradec ze dne 27.05.2026. Protože dopravní značky navržené na silnici III/15015; III/1508 a III/1502, ukládají účastníkům provozu povinnosti odchylné od obecné úpravy provozu na pozemních komunikacích, stanovuje se přechodná úprava provozu formou opatření obecné povahy. V případě stanovení přechodné úpravy provozu se dle § 77 odst. 5 zákona o provozu na pozemních komunikacích návrh opatření obecné povahy nedoručuje ani se nevyzývají dotčené osoby k podávání připomínek nebo námitek.

Poučení:

Toto opatření obecné povahy nabývá účinnosti pátým dnem po dni vyvěšení veřejné vyhlášky (§ 77 odst. 5 zákona o provozu na pozemních komunikacích). Proti opatření obecné povahy nelze podat opravný prostředek. Soulad opatření obecné povahy s právními předpisy lze posoudit v přezkumném řízení (§ 174 odst. 2 zákona č. 500/2014 Sb., správní řád).

Otisk úředního razítka

Ing. Pavel Zajíček
Vedoucí odboru dopravy

Toto opatření obecné povahy, vč. přílohy, musí být vyvěšeno nejméně po dobu 15 dnů na úřední desce úřední desce úřadu Obecního úřadu Rapšach, Městského úřadu Suchdol nad Lužnicí a Městského úřadu Třeboň (pátý den po vyvěšení je den doručení; dnem vyvěšení je den vyvěšení na úřední desce MěÚ Třeboň). Opatření obecné povahy bude rovněž zveřejněno způsobem umožňujícím dálkový přístup. S potvrzeným datem vyvěšení a sejmutí bude opatření obecné povahy zasláno zpět Městskému úřadu Třeboň, odboru dopravy.

Vyvěšeno dne: ..... Sejmuto dne: .....

....

Podpis a razítko oprávněné osoby potvrzující vyvěšení a zveřejnění

Podpis a razítko oprávněné osoby potvrzující sejmutí


Příloha (A4):
Situace přechodné úpravy provozu

Obdrží (do DS):
SETERM CB a.s., se sídlem Hrdějovice 544, 37010 Hrdějovice, IČ 26031949

Obdrží se žádostí o vyvěšení na úřední desku
-MěÚ Třeboň, Palackého nám. 46/II, 379 01 Třeboň
-Obec Rapšach, Rapšach 7, 37807
-Město Suchdol nad Lužnicí, nám T.G.Masaryka 9, 37806 Suchdol nad Lužnicí

Dále obdrží (do datové schránky)**:**
-Policie ČR, Krajské ředitelství policie Jč kraje - DI Jindřichův Hradec
-Správa a údržba silnic, JČ. kraje, závod J.Hradec, Jarošovská 1126/II, J.Hradec

Zřízení přípojky a vedení NN v obci Františkov, sil. III/15015

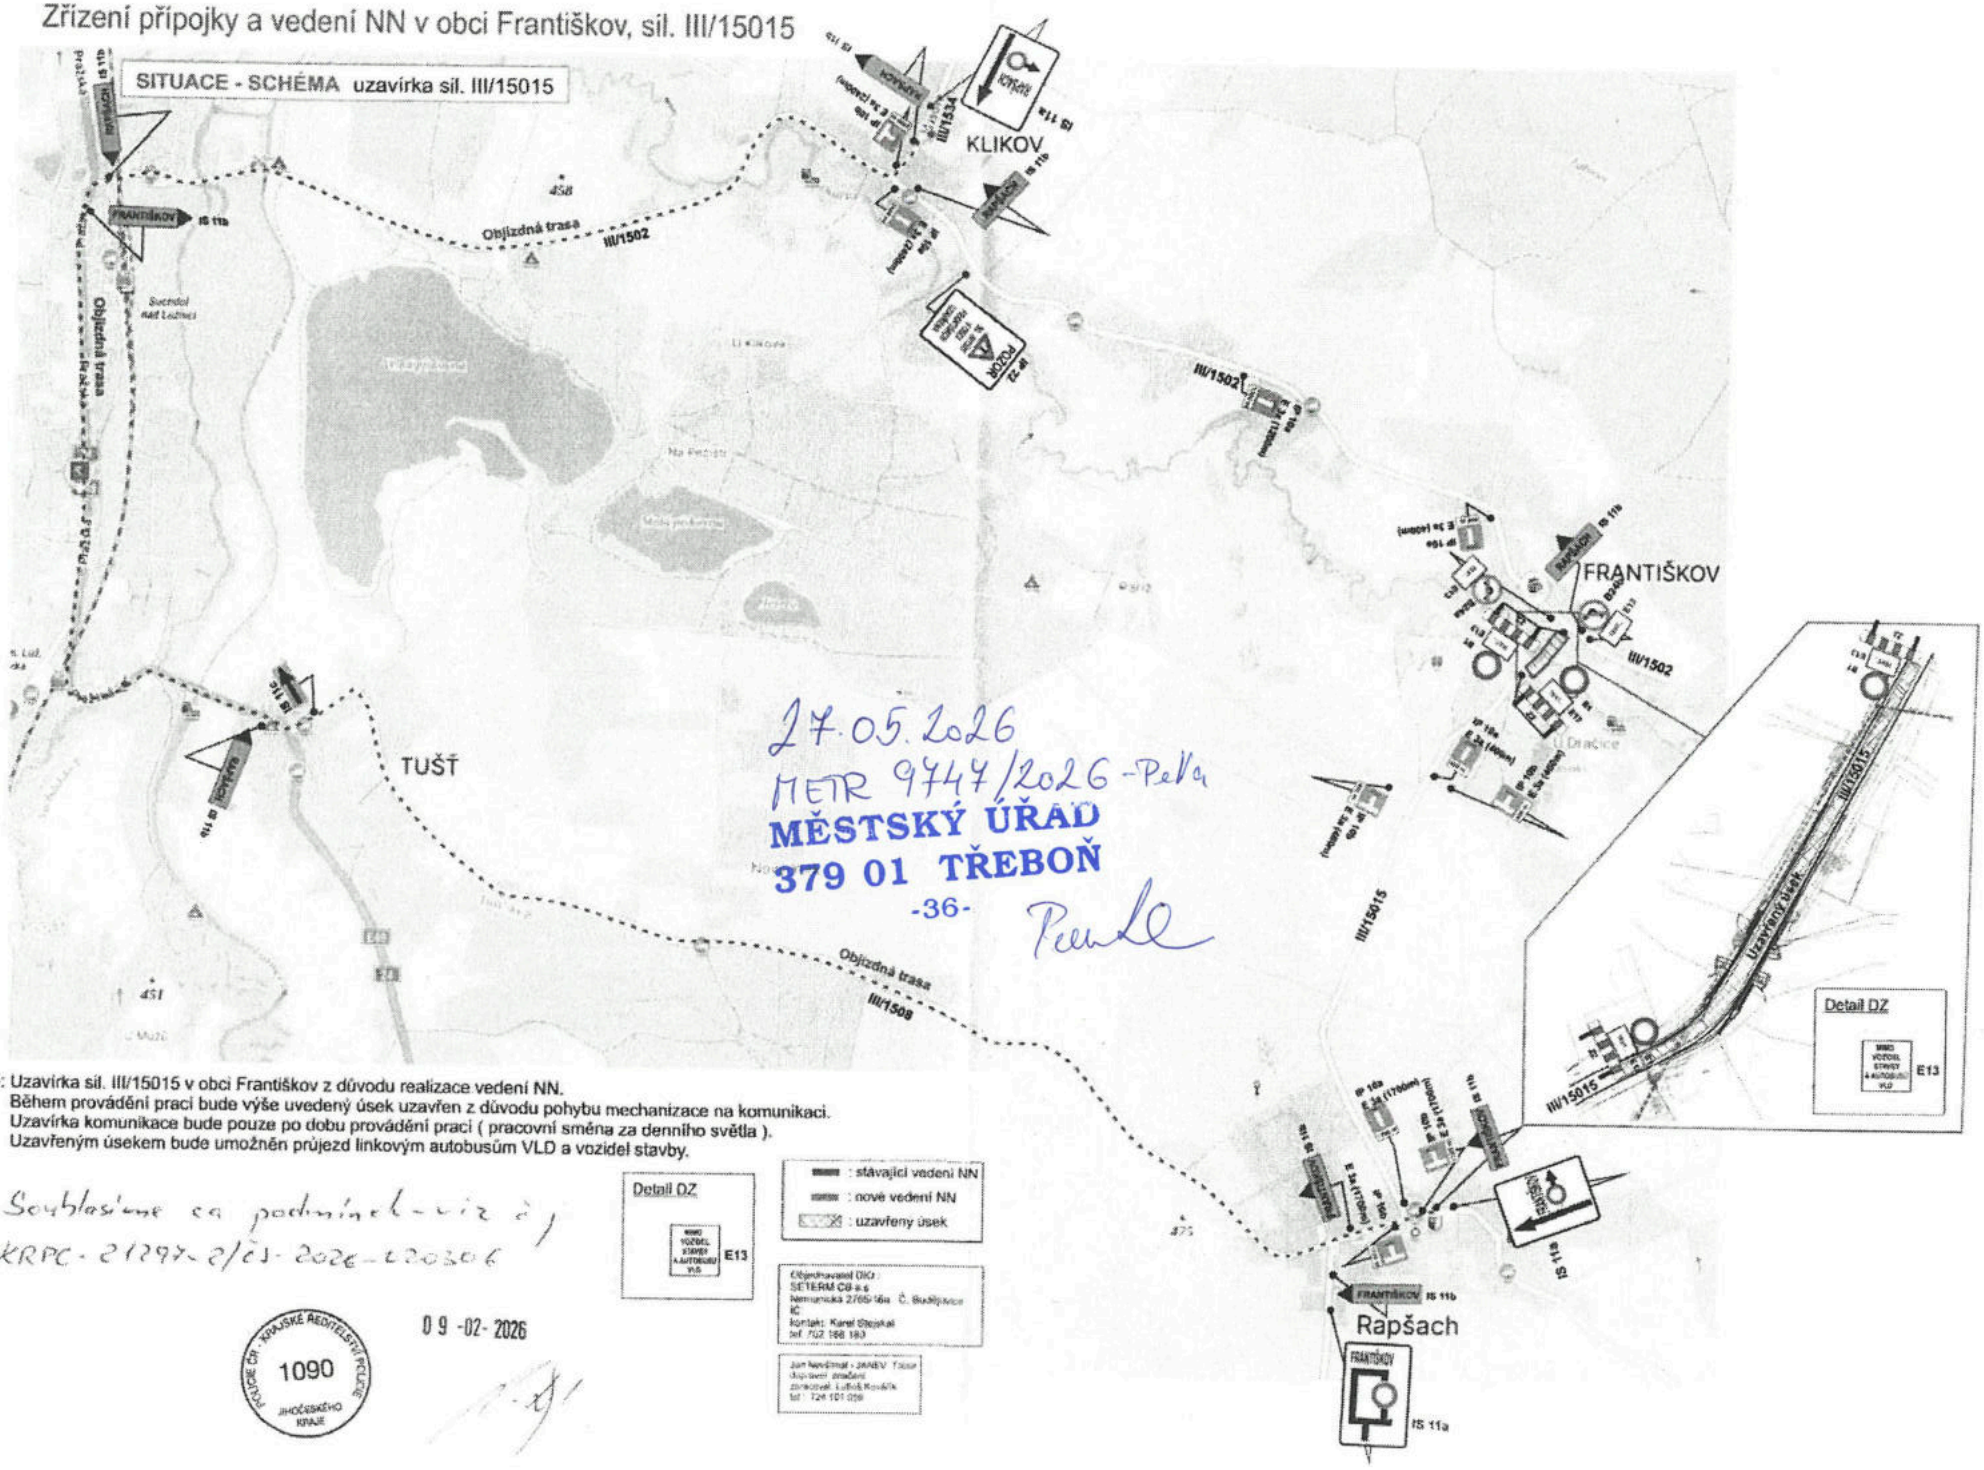

17.05.2026
METR 9747/2026-Pe
MĚSTSKÝ ÚŘAD
379 01 TŘEBOŇ
-36-


Akce: Uzavírka sil. III/15015 v obci Františkov z důvodu realizace vedení NN.
Během provádění prací bude výše uvedený úsek uzavřen z důvodu pohybu mechanizace na komunikaci.
Uzavírka komunikace bude pouze po dobu provádění prací (pracovní směna za denního světla).
Uzavřeným úsekem bude umožněn průjezd linkovým autobusům VLD a vozidel stavby.

Souhlasíme za podmínek viz č.j.
KRPC-21297-2/ČJ-2026-220506

09-02-2026

POLICIE ČR - KRAJSKÉ ŘEDITELSTVÍ POLICIE 1090 JIHOČESKÉHO KRAJE

Zřízení přípojky a vedení NN v obci Františkov, sil. III/15015

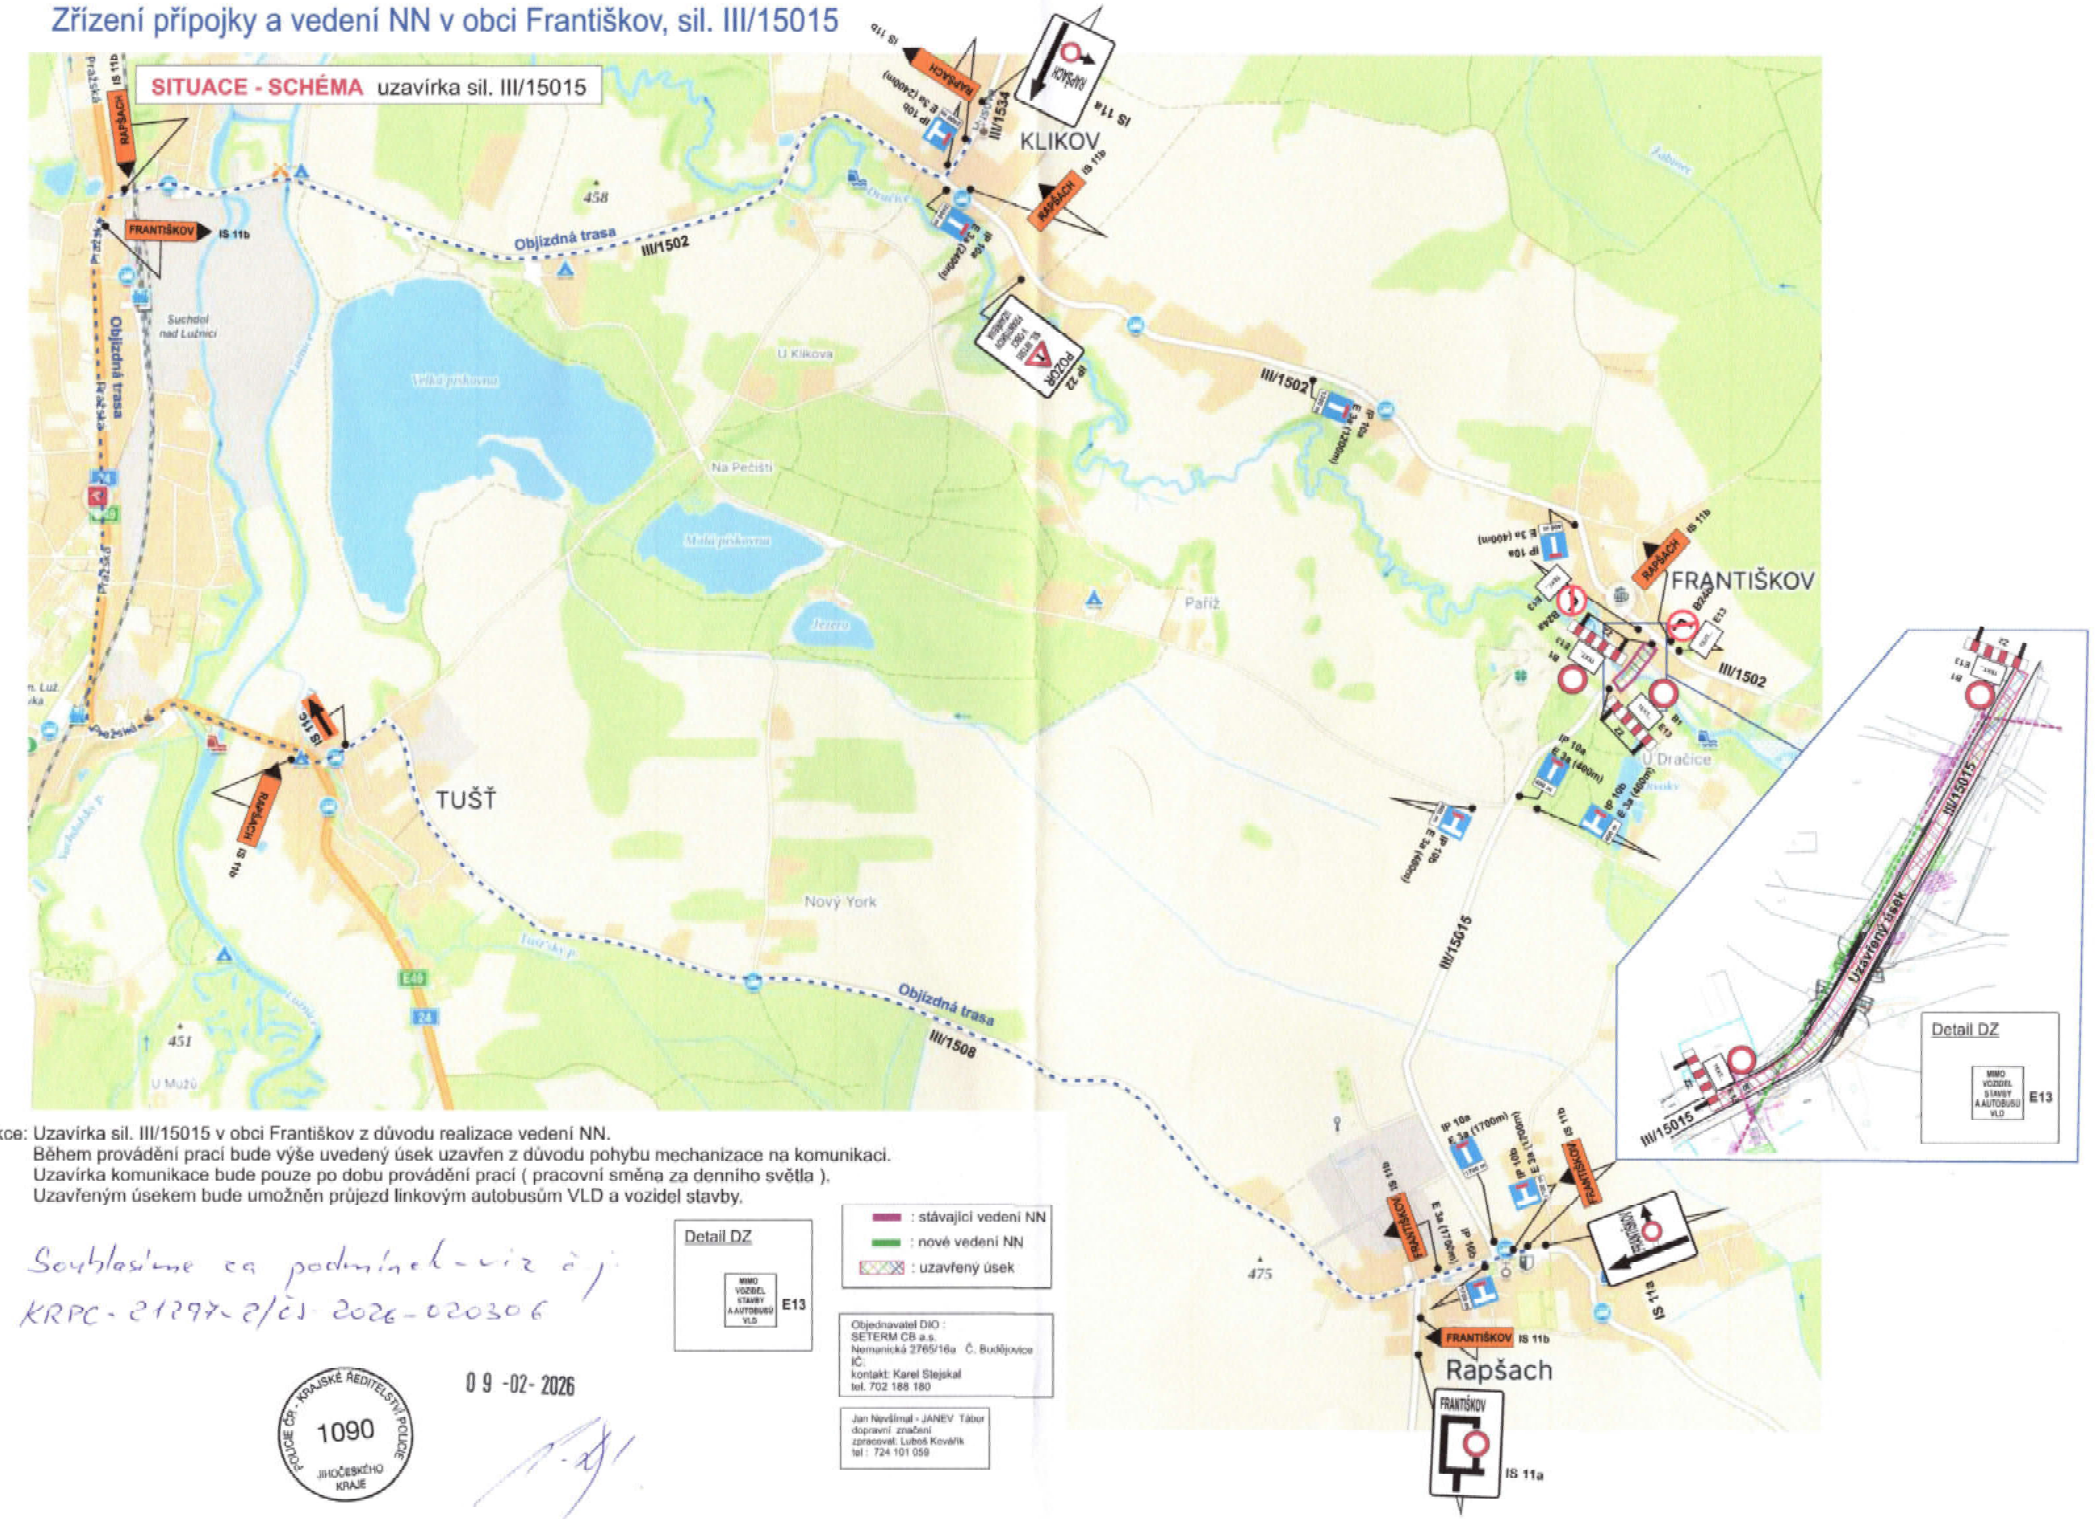

Akce: Uzavírka sil. III/15015 v obci Františkov z důvodu realizace vedení NN.
Během provádění prací bude výše uvedený úsek uzavřen z důvodu pohybu mechanizace na komunikaci.
Uzavírka komunikace bude pouze po dobu provádění prací (pracovní směna za denního světla).
Uzavřeným úsekem bude umožněn průjezd linkovým autobusům VLD a vozidel stavby.

: stávající vedení NN
: nové vedení NN
: uzavřený úsek

Objednavatel DIO :
SETERM CB a.s.
Nemanická 2765/16a Č. Budějovice
IČ:
kontakt: Karel Slejskal
tel. 702 188 180

Jan Navšímal - JANEV Tábor
dopravní značení
zpracoval: Luboš Kovářík
tel : 724 101 059

Souhlasíme za podmínek - viz č.j.
KRPC-21297-2/ČJ-2026-020306

KRAJSKÉ ŘEDITELSTVÍ POLICIE JIHOČESKÉHO KRAJE 1090

09-02-2026